


OBRAČUN OTVORA NA GARAZI
 Potrebno 192,22m/40% = 76,89 m

1,20/0,45 X 24 = 28,80 m
 1,80/0,45 X 22 = 39,60 m
 3,50/0,45 X 1 = 3,50 m
 5,50/2,20 X 1 = 5,50 m

Ukupno otvoreno = 77,40 m

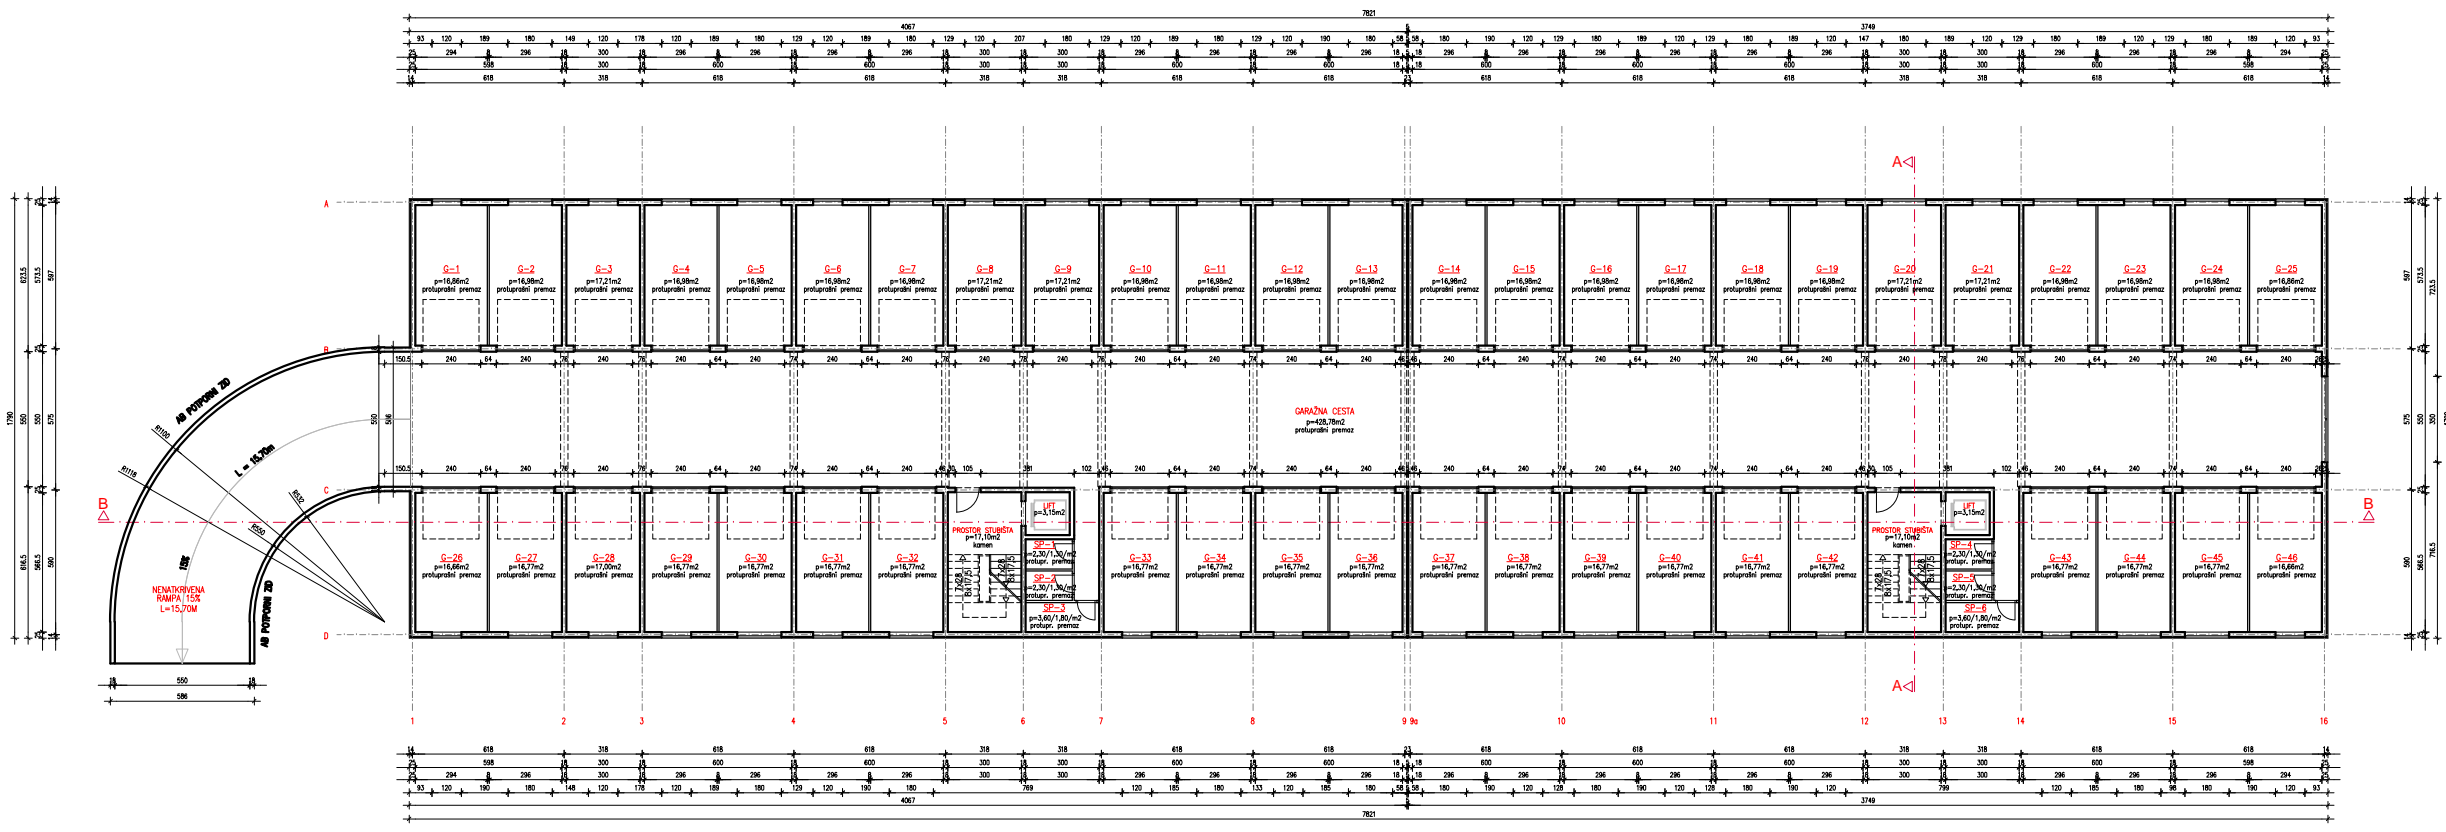

KoPgrad PROJEKT d.o.o.
 graditelj, nadzor, projektiranje, konzalting
 Dr. L. Naešćica 10, 10 000 Zagreb
 Tel.: 01 3001 070, 01 3000 344
 Fax: 01 3000 343
 E-mail: kopgrad@kopgrad.hr
 Web: www.kopgradprojekt.hr

Gradnja: STAMBENA GRADEVINA "A"
 Lokacija: SISAK, k.č. 2236/2, k.o. Sisak Stari
 Investitor: Stan-gradnja Lanište d.o.o.,
 Dr. Luje Naletičića 10, Zagreb
 Faza projekta: **GLAVNI PROJEKT**

Glavni projektant: Zlatko Korunda dipl.ing.arh.
 Projektant: Andreja Rajaković ing. grad.

TLOCRT PODRUMA			
Mjerilo: 1:100	KOTA PODZEM.:	Zapovjednik vanjske:	Pred. broj: 1 1 0
Datum: 06. 2008.		Zapovjednik unjske: 07-04/2008	Stranica: 5